

HWA verwerkt in de wanden


ONTWERP BASIS 14-12-2022
 REVISIE 18-01-2023.
 INDELING BG BASIS MU1 D0 100

BASIS

0 500 1000 mm

BEZOEKADRES:
 BROUWERSHAVEN
 KRABBENDIJKE 18, 4318 BP
 T 0111-410420
 F 0111-410950
 E INFO@PARTITIO.NL



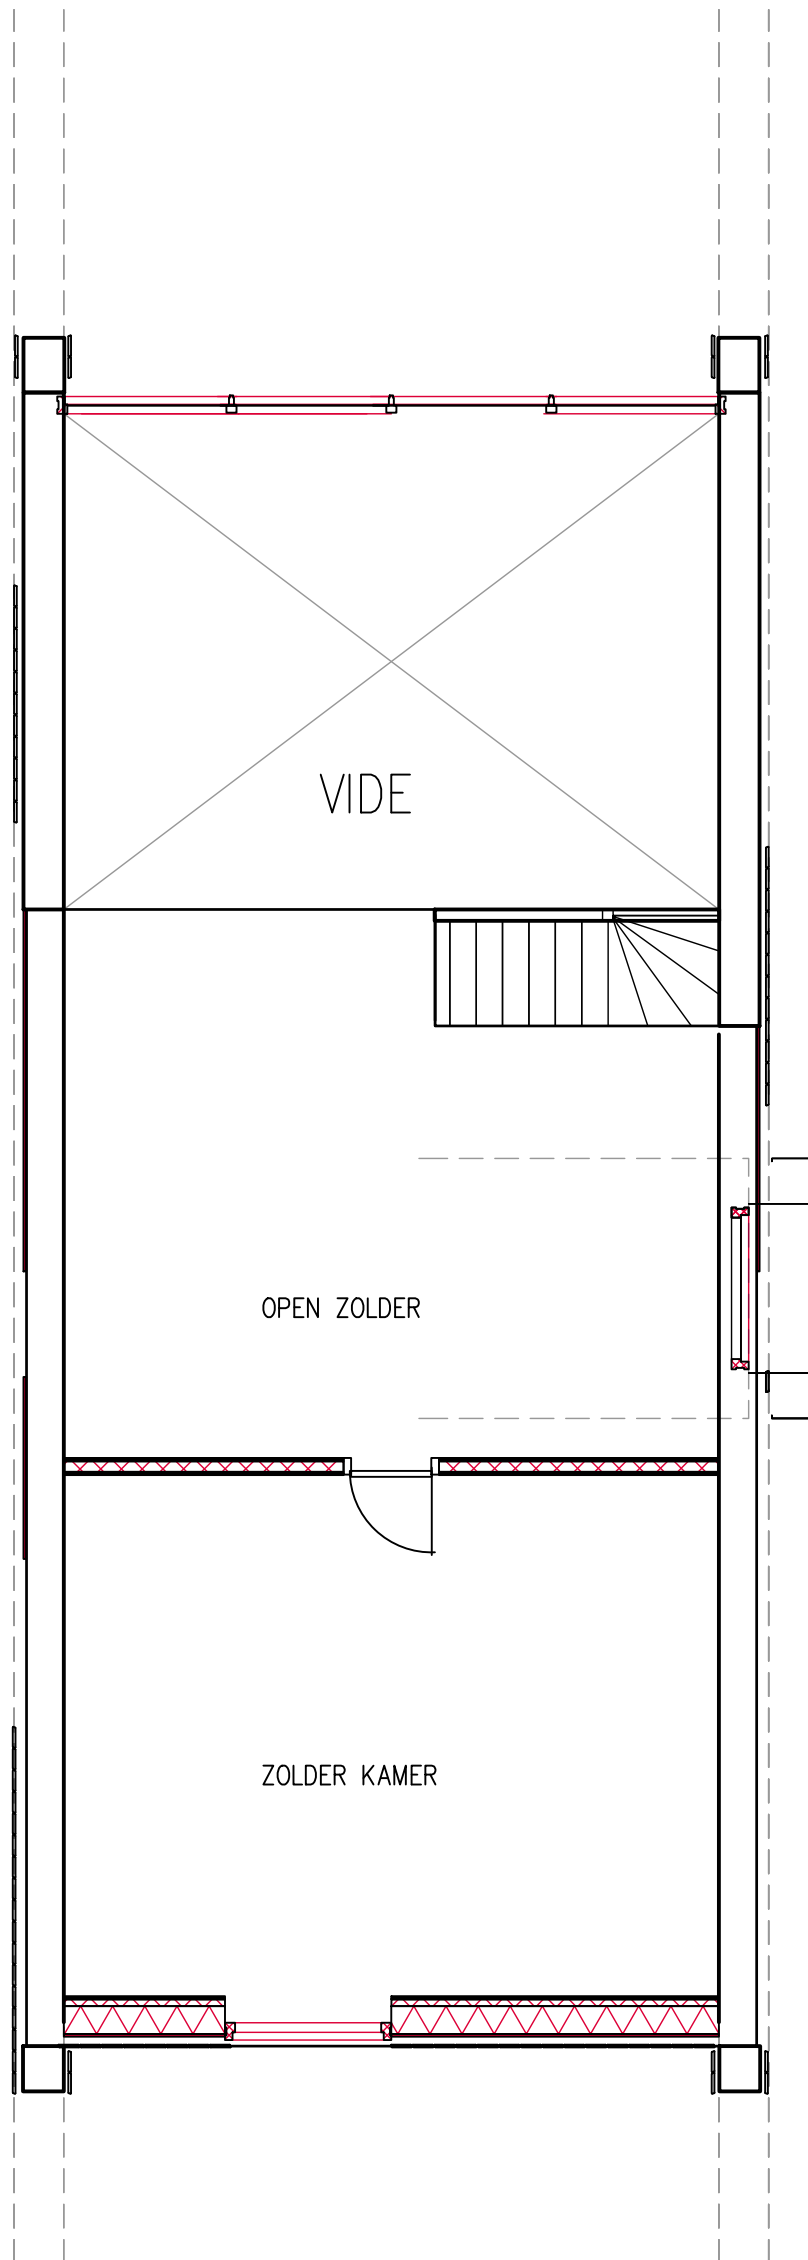

ONTWERP BASIS 14-12-2022
 REVISIE 18-01-2023

INDELING 1E BASIS MU1 DO 101

BASIS


0 500 1000 mm



BEZOEKADRES:
 BROUWERSHAVEN
 KRABBENDIJKE 18, 4318 BP
 T 0111-410420
 F 0111-410950
 E INFO@PARTITIO.NL

PARTITIO
 ontwerphuis .NL

5000+

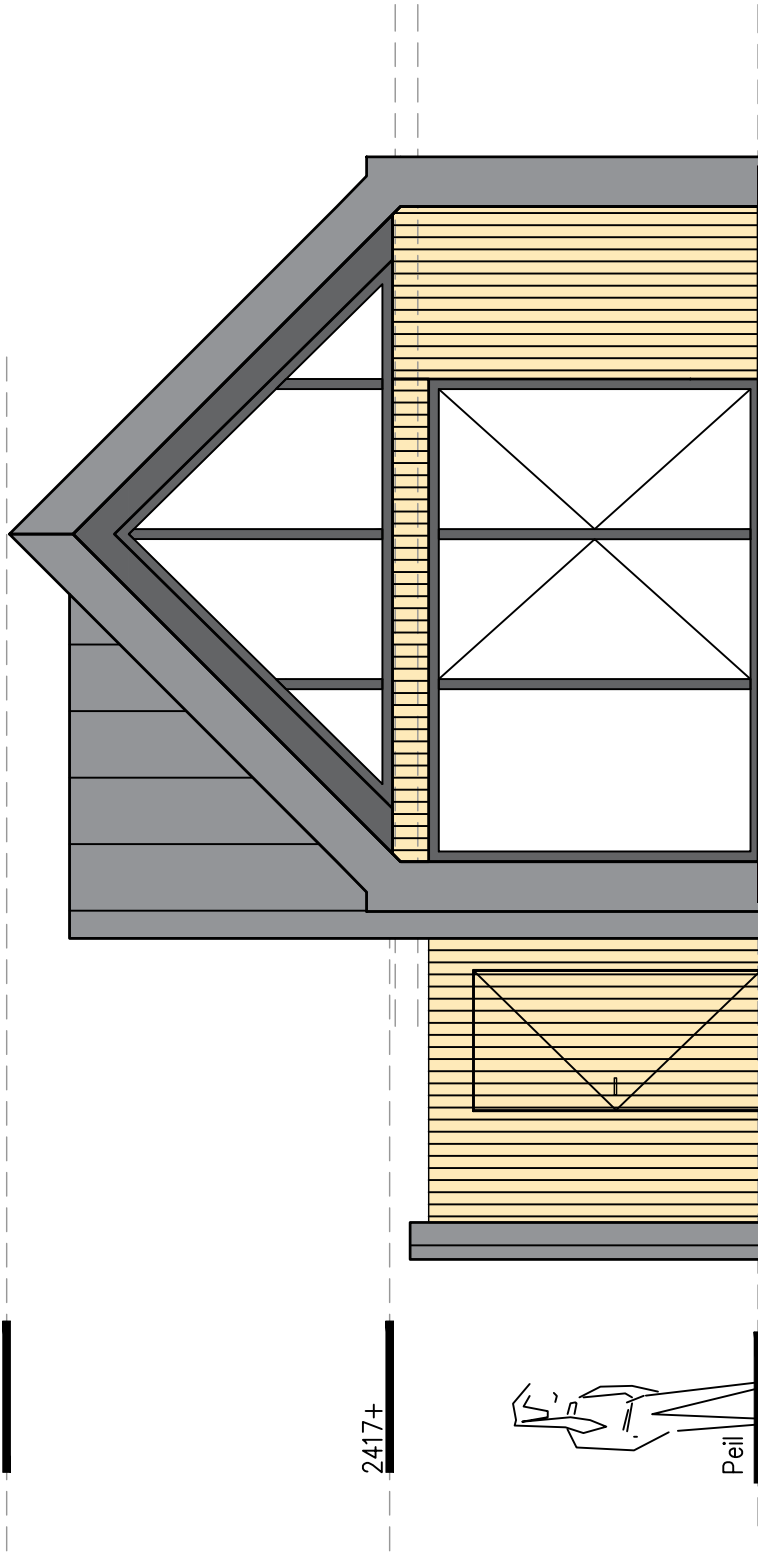

2417+


Peil

update kozijn ivm plaatsing spanten



BEZOEKADRES:
BROUWERSHAVEN
KRABBENDIJK 18, 4318 BP
T 0111-410420
F 0111-410950
E INFO@PARTITIO.NL

PARTITIO
ontwerphuis

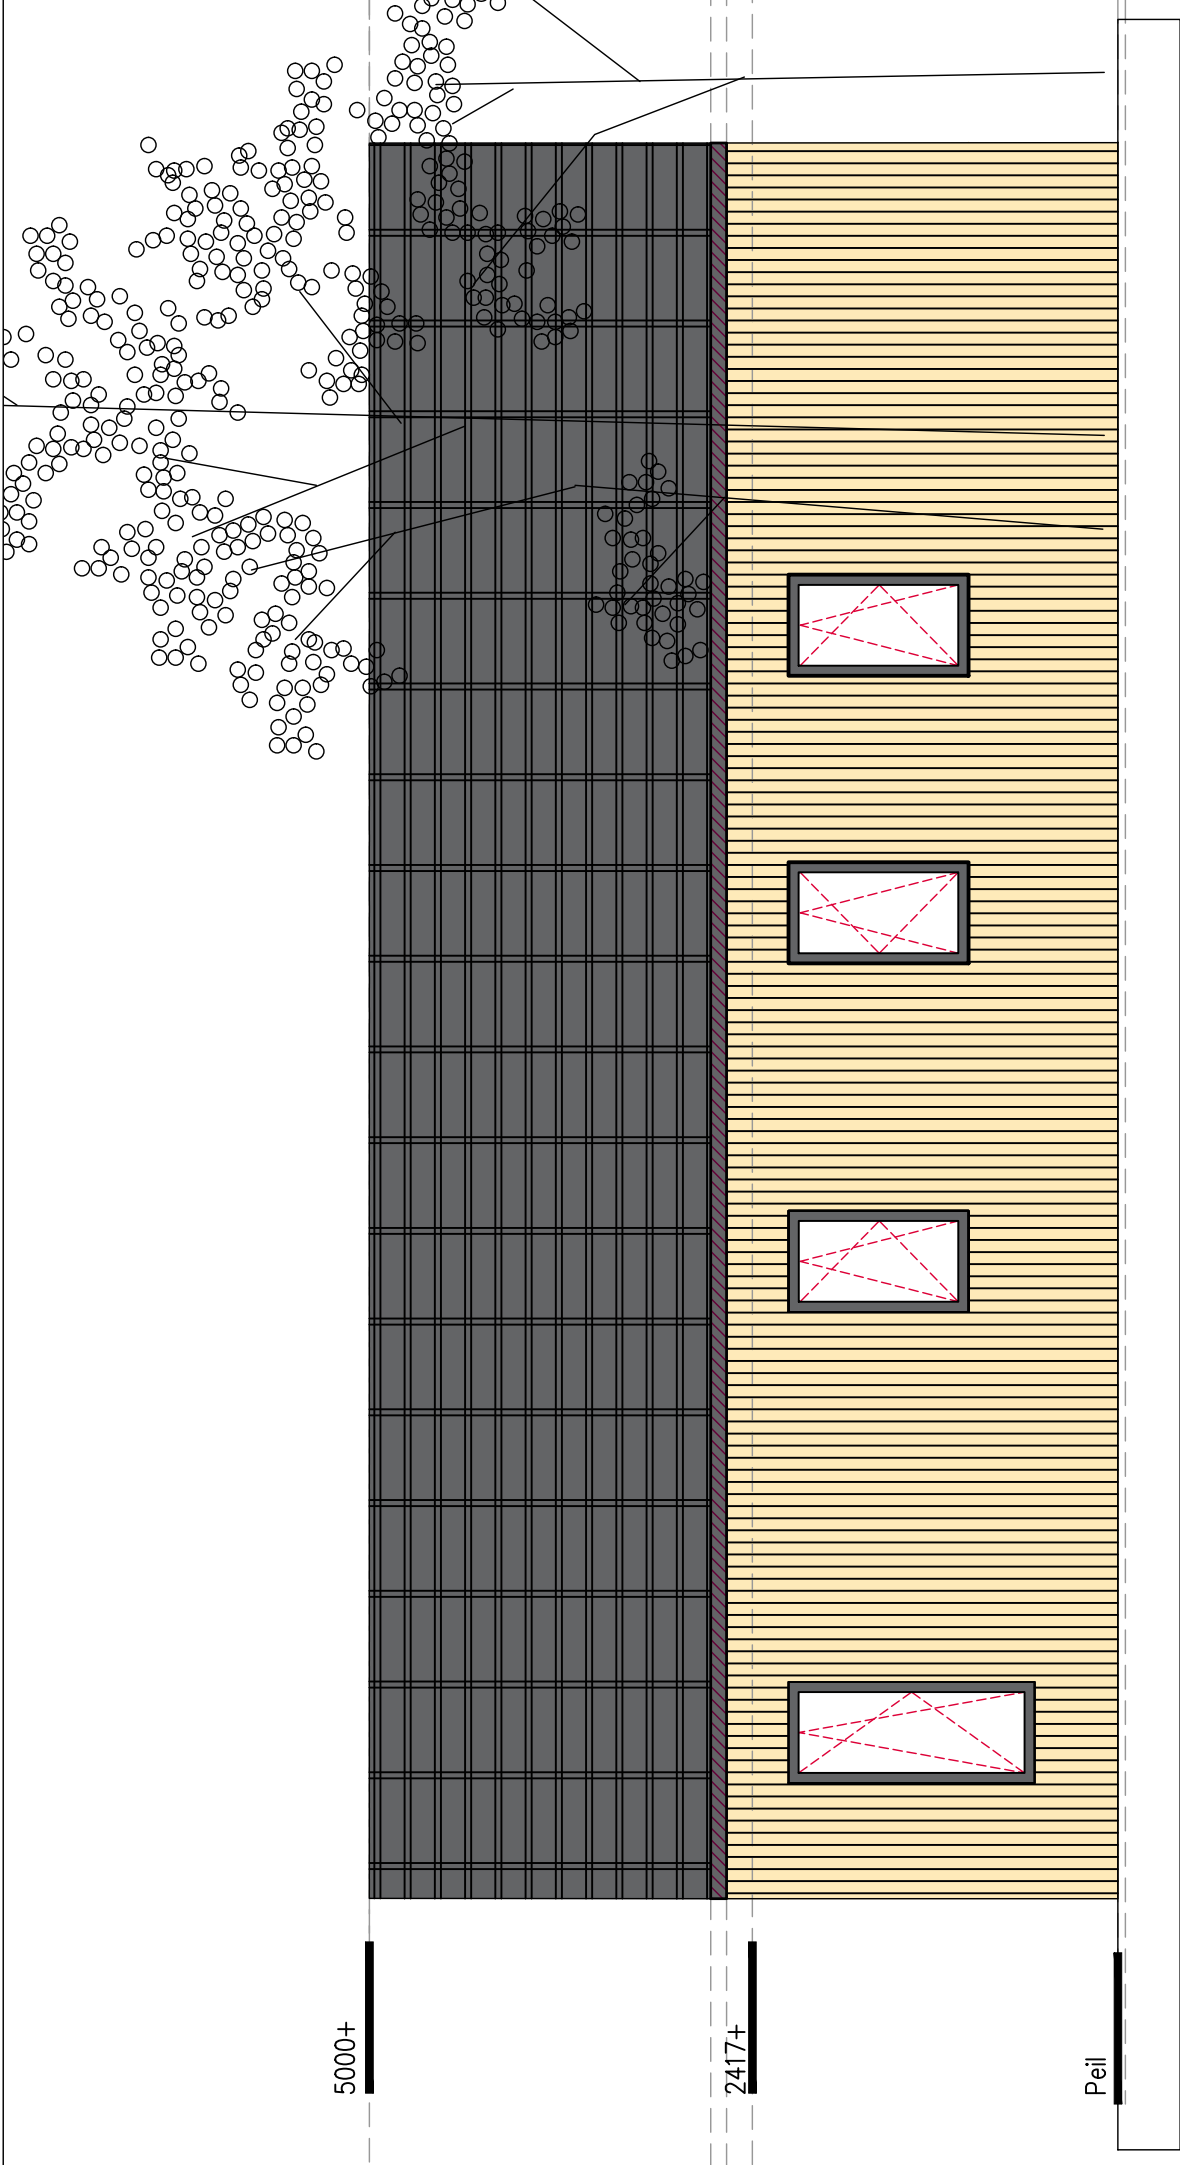

BEZOEKADRES:
 BROUWERSHAVEN
 KRABBENDIJK 18, 4318 BP
 T 0111-410420
 F 0111-410950
 E INFO@PARTITIO.NL

PARTITIO
 ontwerp**huis**
 .NL




BEZOEKADRES:
BROUWERSHAVEN
KRABBENDIJK 18, 4318 BP
T 0111-410420
F 0111-410950
E INFO@PARTITIO.NL

PARTITIO
ontwerphuis

5000+

2417+

Peil

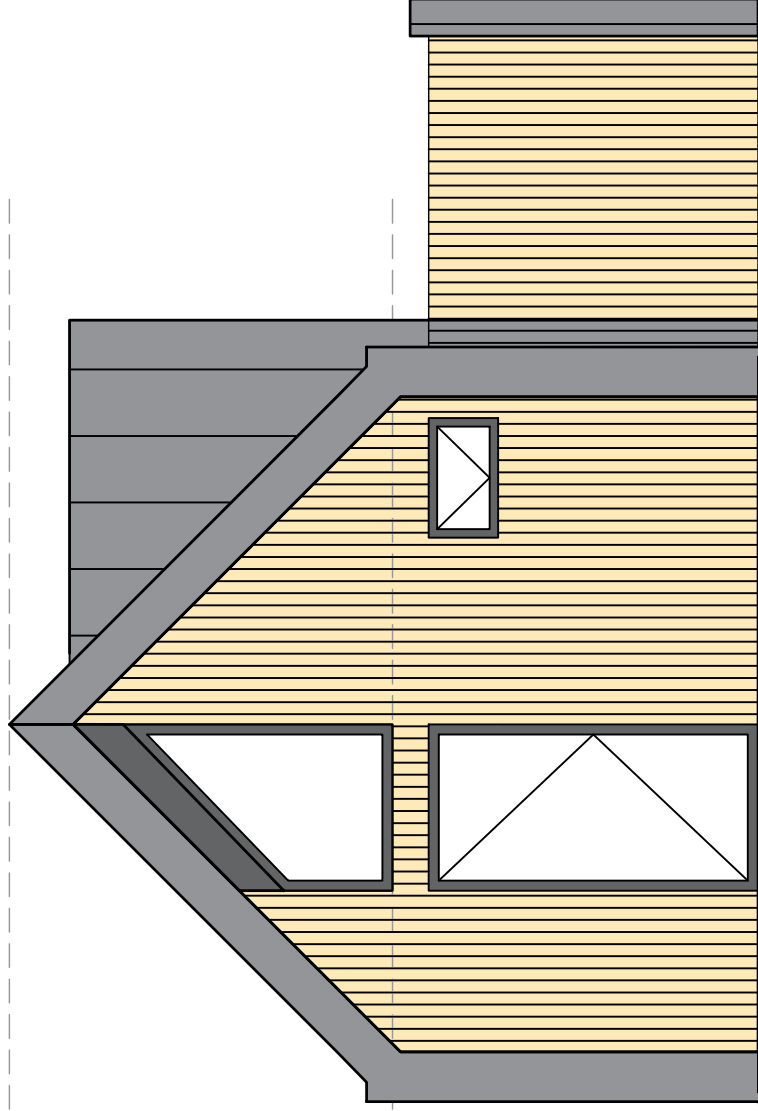

update kozijn ivm plaatsing spanten



BEZOEKADRES:
BROUWERSHAVEN
KRABBENDIJK 18, 4318 BP
T 0111-410420
F 0111-410950
E INFO@PARTITIO.NL

PARTITIO
ontwerphuis